


Załącznik Nr 2 do umowy najmu lokalu z dnia....

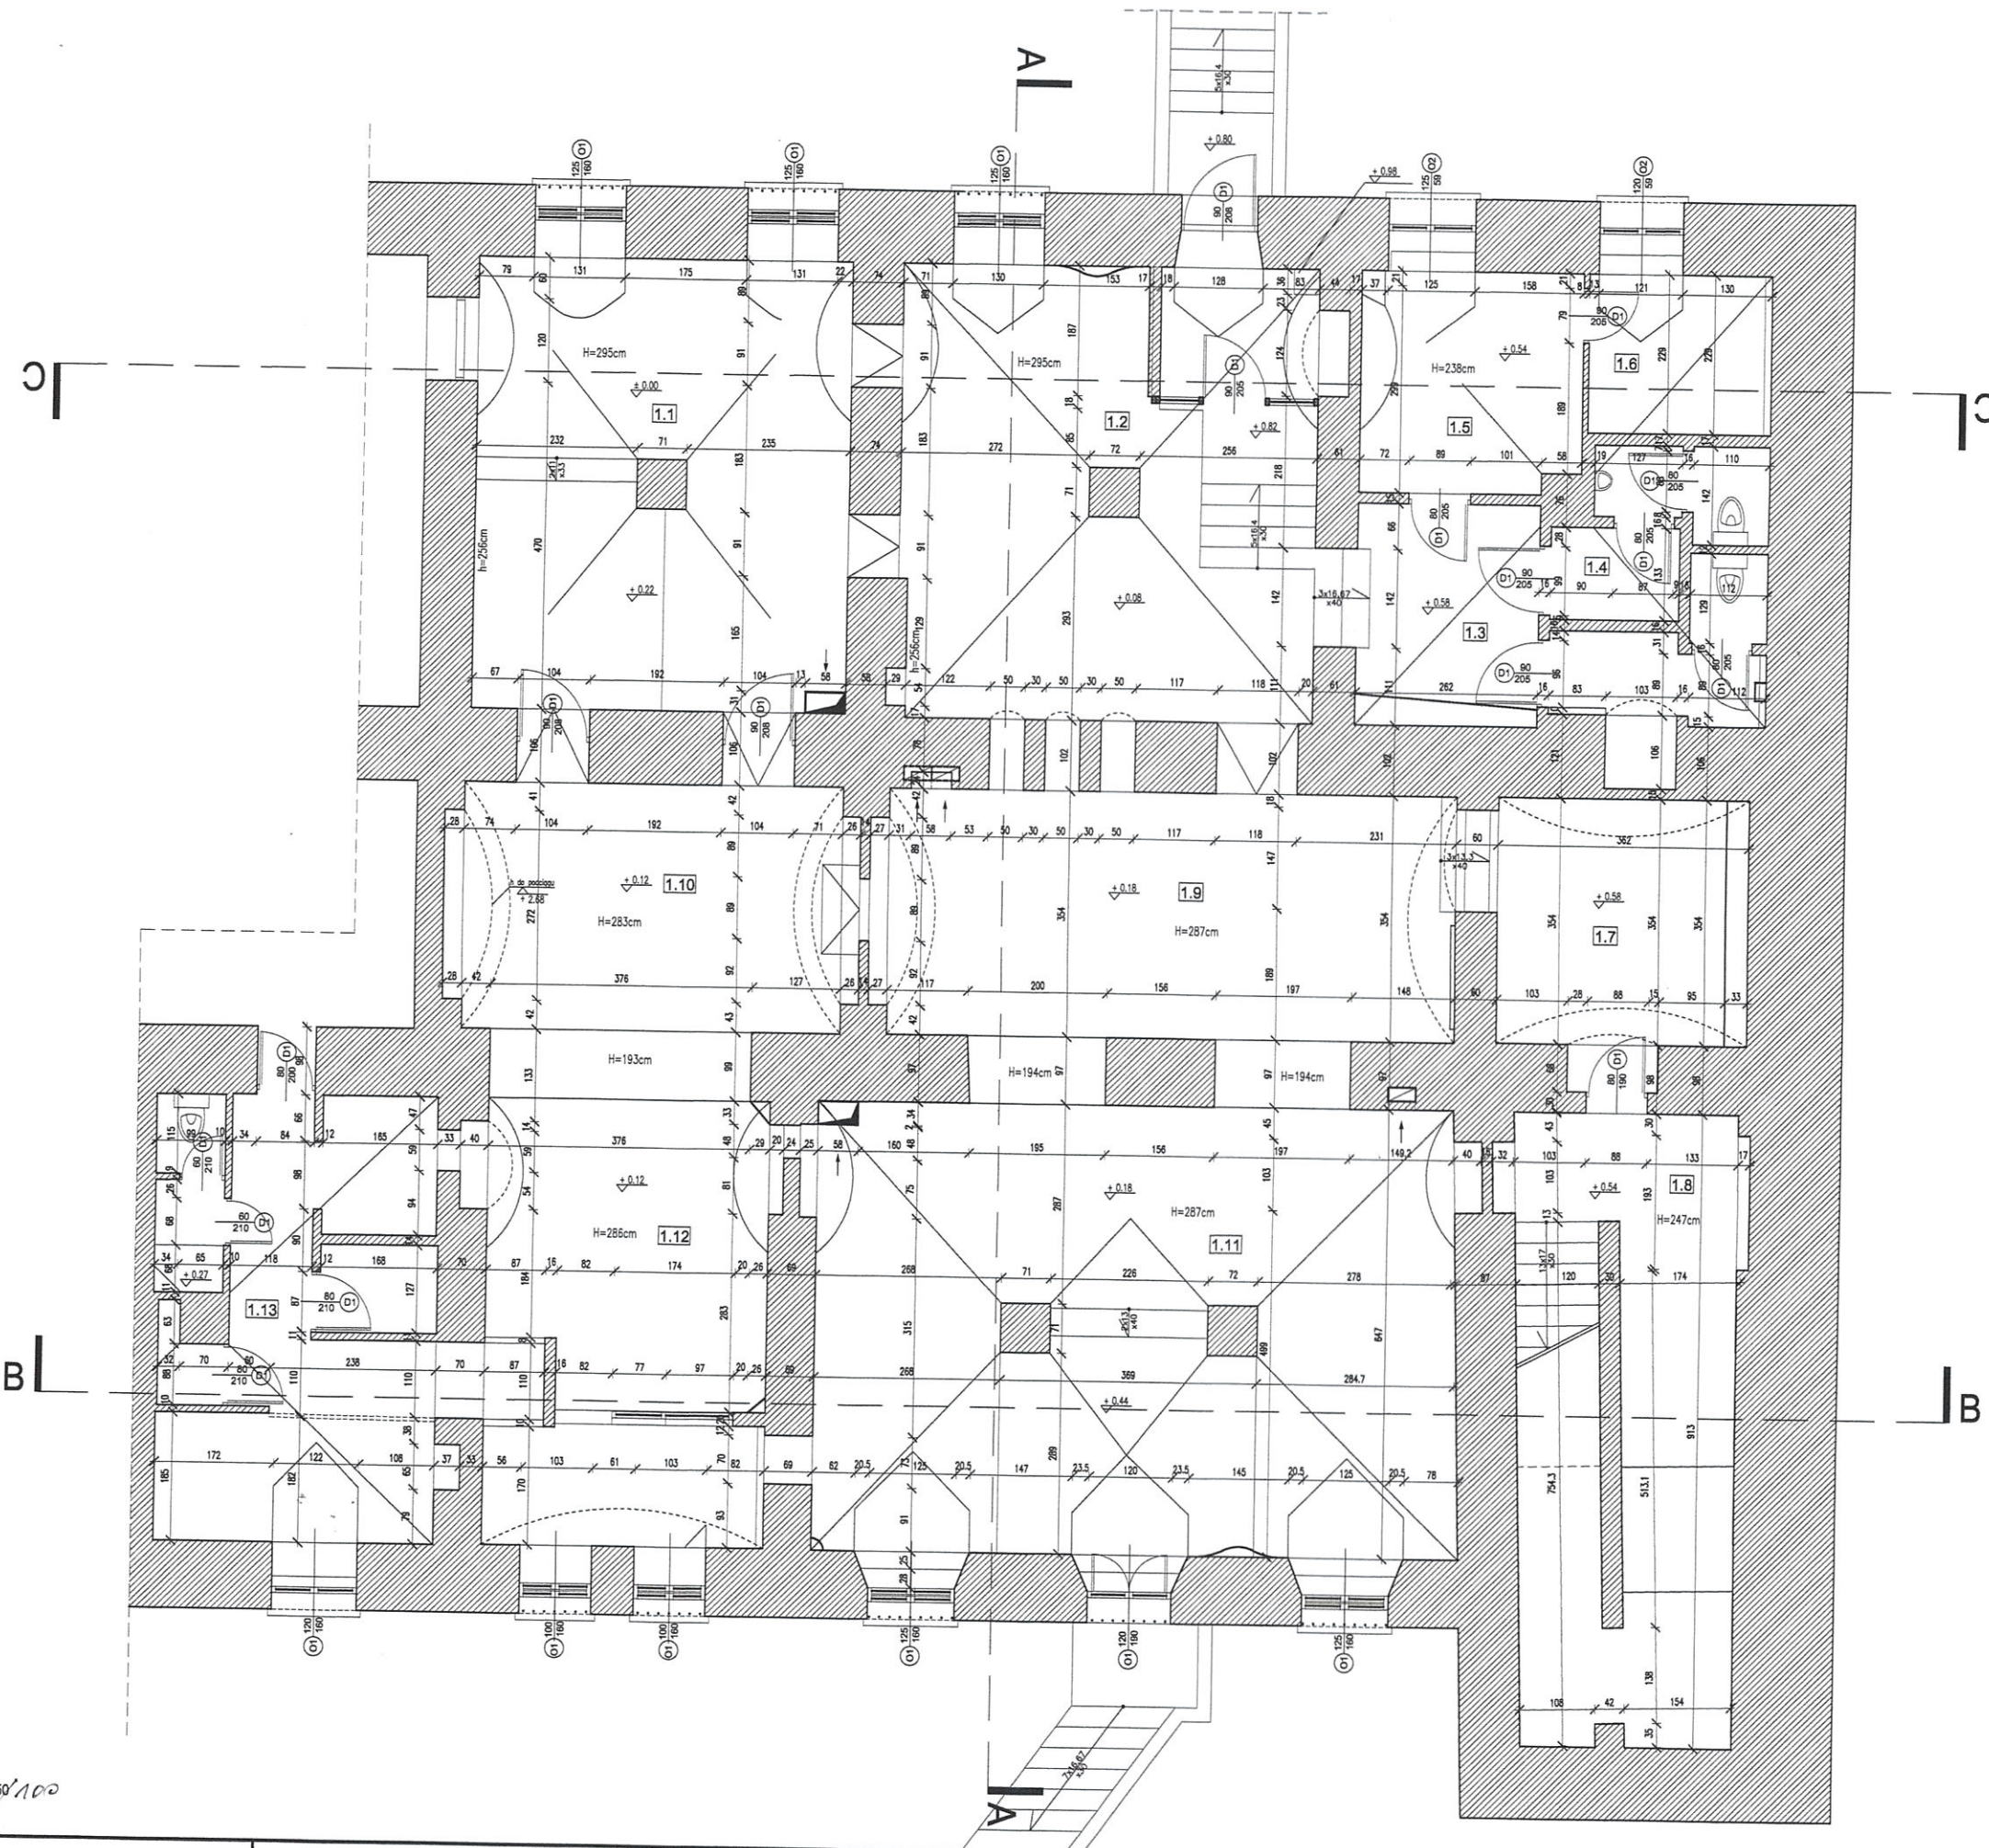


PIWNICE

Nr	Pomieszczenie	Pow. m ²	Posadzka
1.1	POMIESZCZENIE	34,9	parkiet
1.2	POMIESZCZENIE	38,3	parkiet
1.3	POMIESZCZENIE	7,66	parkiet
1.4	POMIESZCZENIE	11,83	terakota
1.5	POMIESZCZENIE	10,0	wykładzina PCV
1.6	POMIESZCZENIE	5,82	wykładzina PCV
1.7	POMIESZCZENIE	11,45	parkiet
1.8	POMIESZCZENIE	25,14	terakota
1.9	POMIESZCZENIE	29,69	parkiet
1.10	POMIESZCZENIE	20,78	terakota
1.11	POMIESZCZENIE	59,73	terakota
1.12	POMIESZCZENIE	29,26	terakota
1.13	POMIESZCZENIE	25,11	terakota
Łącznie pow. użytkowa PIWNIC		309,67 m ²	

RZUT
SKALA 1:50/100

PRAWA AUTORSKIE
WARTY NA RYSUNKU MOGĄ BYĆ WYKORZYSTANE TYLKO DLA TEGO DLA KTOREGO ZOSTAŁY WYDANE. INFORMACJE NIE MOGĄ BYĆ PODJĘTE ZMIENIANE, USUWANE LUB UZUPEŁNIANE JEŻELI WYMAGANE JEST AN NA RYSUNKU, TO MUSZĄ BYĆ ONE DOKONANE WYŁĄCZNIE PRZEZ KÓW. ADNA CZĘŚĆ INFORMACJI NA NIM ZAWARTA NIE MOŻE BYĆ POWIELANA J ZGODY AUTORA.

UWAGI
WSZELKIE NIEZGODNOŚCI WYMIARÓW I KOLIZJE NALEŻY WYJAŚNIĆ Z UDZIAŁEM ARCHITEKTA I PROJEKTANTÓW BRANŻOWYCH. WSZYSTKIE WYMIARY NA RYSUNKU PODANE SĄ W CENTYMETRACH.

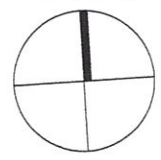

INWENTARYZACJA PIWNIC WYDZIAŁU ARCHITEKTURY		DATA	WYKONANIE
INWESTOR	-	DATA	ARCHITEKTURA
LOKALIZACJA	Warszawa, ul. Koszykowa	DATA	PIEBRZ 2010
NAZWA WYKONANIA	INWENTARYZACJA PIWNIC	SKALA	1:50
OPRACOWANIE	RZUT	STRONA	1
OPRACOWANIE	Anna Dobrowolska	OPRACOWANIE	A. Dobrowolska
OPRACOWANIE	Karolina Gajda	OPRACOWANIE	Hubert Grabowski