


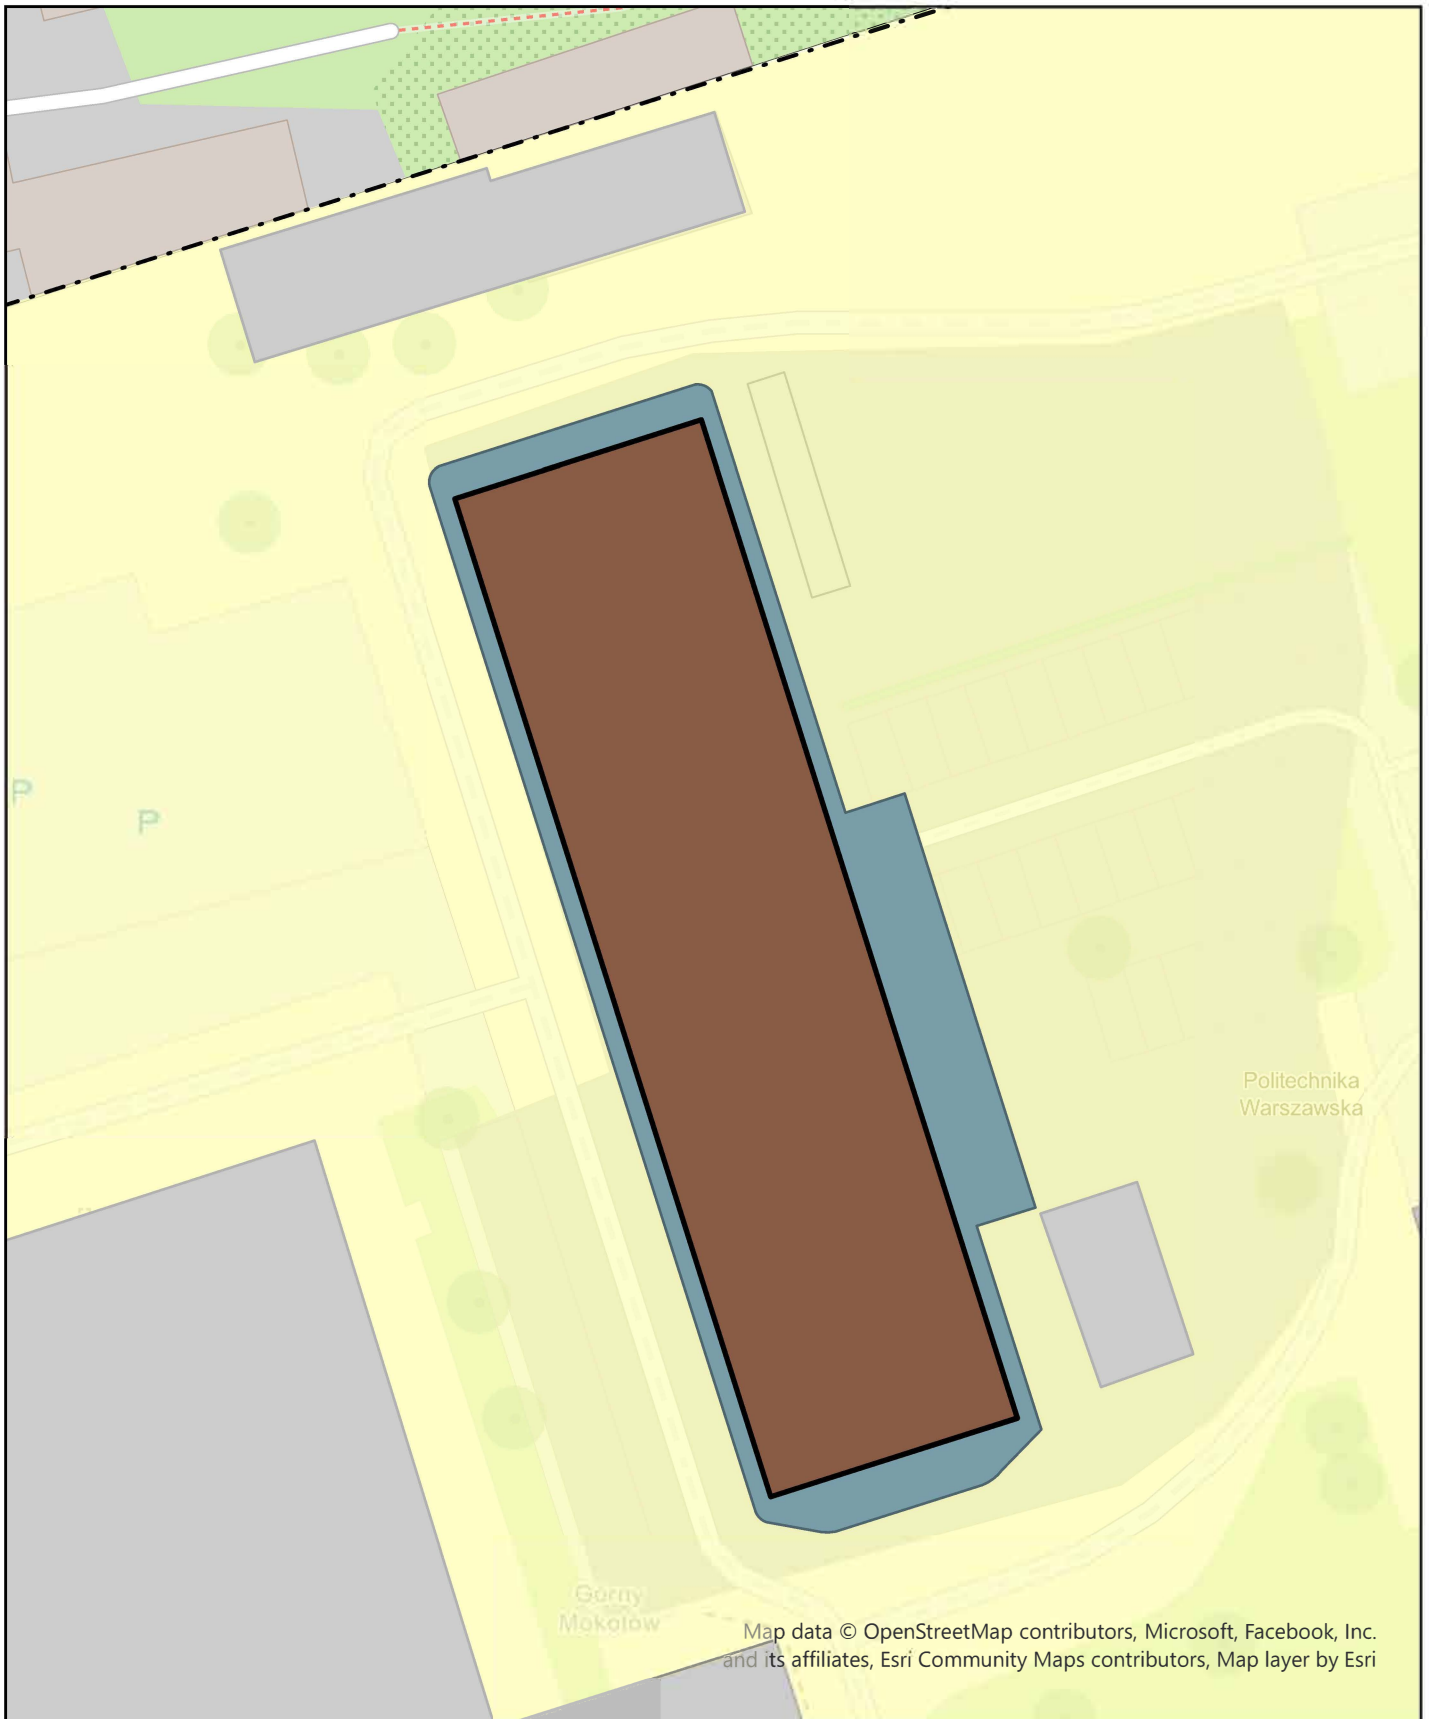

Plan sytuacyjny obiektu Politechniki Warszawskiej

Centrum Projektowe Kampusu Południowego

adres:

Warszawa, ul. Narbutta 84

metry
0 3,75 7,5 15

Legenda

-  Budynek
-  Pozostałe budynki PW
-  Teren przyległy do budynku
-  Granica działki ewidencyjnej
-  Tereny ogólnouczelniiane